


GRÜNORDNUNGSPLAN ZUM B-PLAN NR. 4 – WINDPARK – GEMEINDE WOLTERS DORF

GELÄNDESCHNITT

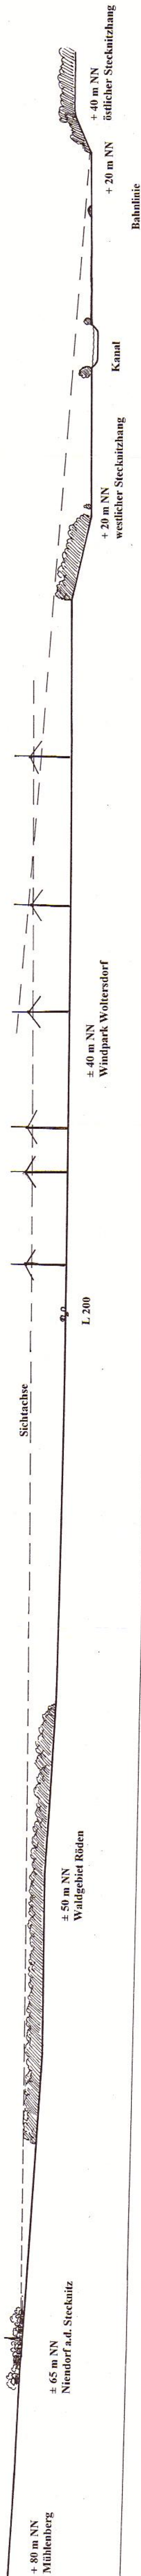

GRÜNORDNUNGSPLAN
ZUM B-PLAN NR. 4 - WINDPARK
DER GEMEINDE WOLTERS DORF

GELÄNDESCHNITT



Ruth Schweizer
Dipl. Ing. Landschafts-
und Gartenplanung
Schulwiese 4
23858 Heidekamp
Tel./Fax 04533-4743

3

Maßstab 1:5.000

19.8.1999 Ruth Schweizer